



GV Meddewade, 19.09.2023 Top 15) Anlage 1

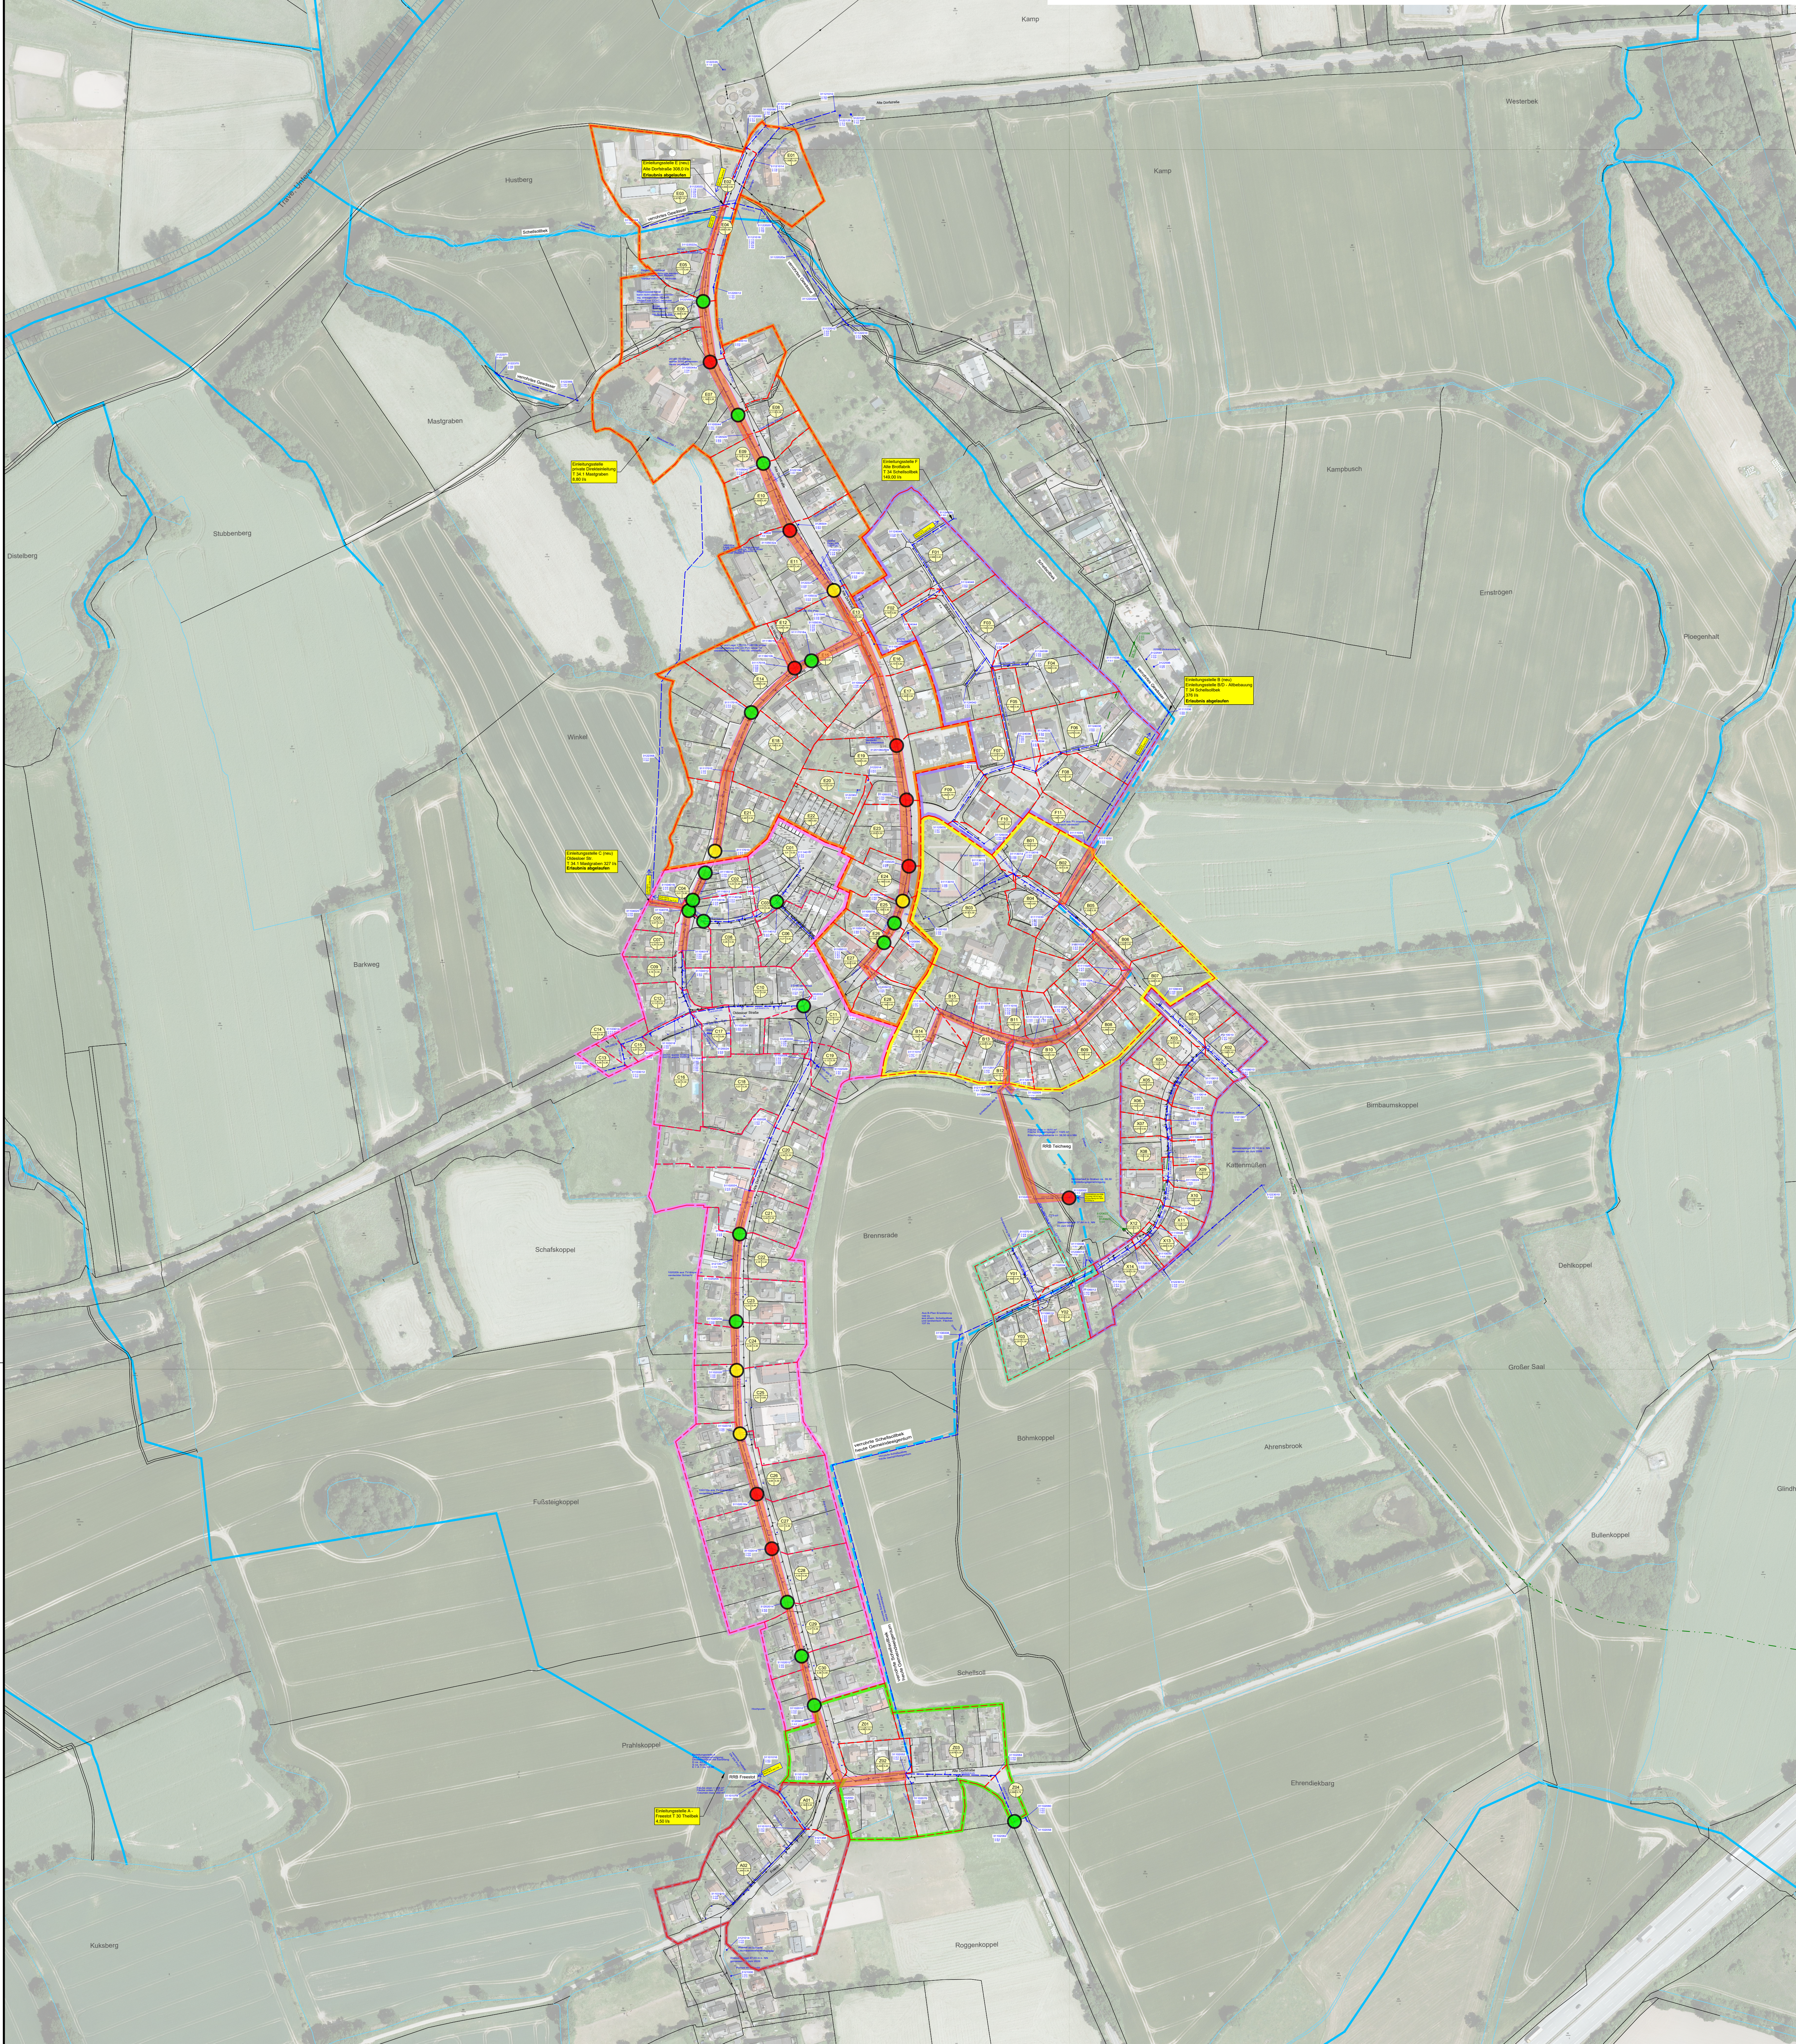

Blattübersicht Maßstab 1:20.000

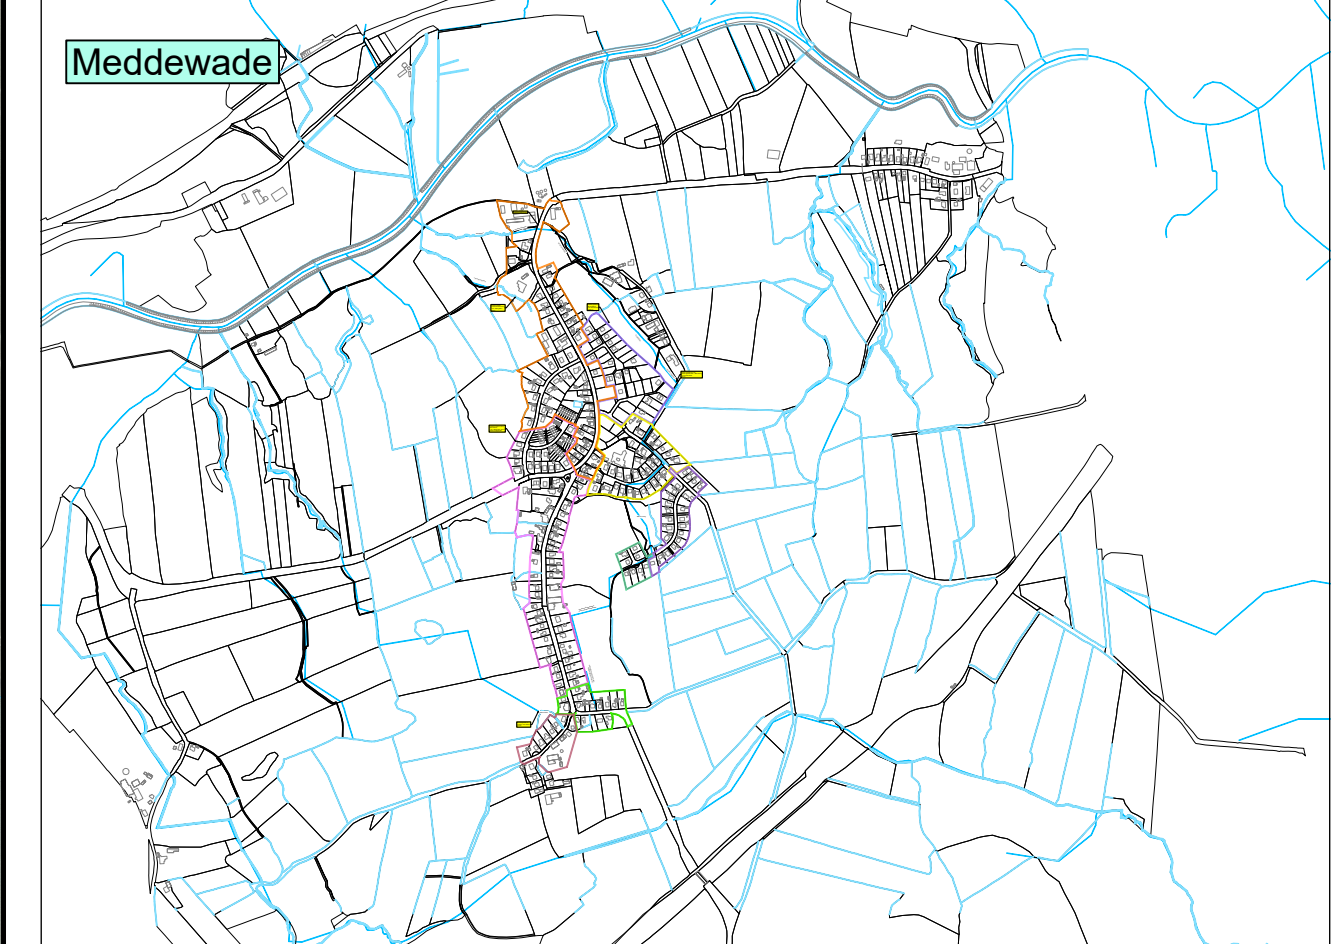

Zeichenerklärung

- Entwässerung**
- Bestand
 - Regenwasserkanal mit Schacht
 - Schmutzwasserkanal mit Schacht


Zeichenerklärung

- Einzugsgebiete**
- Einzugsgebiet Nr. (C01)
 - Abflussbeiwert
 - Einzugsfläche in Hektar
 - Einzugsgebiet Bezeichnung
 - Einzugsgebiet

Ergebnisse Hydraulische Berechnung

- Einstau bei 2-jährlichem Regeneignis
- Überstau bei 2-jährlichem Regeneignis
- Überstau bei 3-jährlichem Regeneignis
- Überstau bei 20-jährlichem Regeneignis

Koordinatensystem : UTM
Höhensystem : DHHN2016

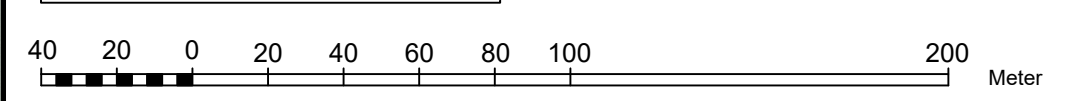

Nr.	Art der Änderung	Datum	Name

Gemeinde Meddewade
über Amt Bad Oldesloe-Land
Louise-Zietz-Strasse 4
23843 Bad Oldesloe

Hydraulische Überprüfung RW-Kanalisation MEDDEWADE

1:2000 Lageplan Berechnungsergebnisse
MED_2202_204 Bestand

Gezeichnet: 13.09.2023 Sattelkau
gezeichnet: 13.09.2023 Mi.
geprüft: 13.09.2023 Sattelkau

Grundplan: ALK, Kanalbestand Torress & Partner

Petersen & Partner
Beratende Ingenieure GmbH
Köpenicker Straße 63, 24111 Kiel, Tel. 0431-89647-0 Fax. 89647-99
E-mail: info@peteren-partner.de Internet: www.peteren-partner.de

VORENTWURF Aufgestellt: Kiel, 13. September 2023